EE'

PROJET PORT SUD

LOCALISATION
QUAI DEMETS 23 B-1070 BRUXELLES

ÉTAPE
RELEVÉ DE L'IMMEUBLE EN L'ÉTAT

COMMANDITAIRE
ANDERLECHT MOULART
ORGANISME DE DROIT PUBLIC
RUE DU CHIMISTE 34-36
B-1070 BRUXELLES
REPRÉSENTÉ PAR M. JOSÉ MENENDEZ
TÉL : +32 (0)2 522 09 22

ARCHITECTE
ATELIER D'ARCHITECTURE
BERTRAND TERLINDEN
AVENUE MARÉCHAL JOFFRE 63/5
B-1190 BRUXELLES
REPRÉSENTÉ PAR M. BERTRAND TERLINDEN
TÉL : +32 (0)2 534 35 05

MESURAGE ET TRANSCRIPTION
M. SALVATORE SANT'ANGELO
ARCHITECTE
RUE VICTOR RAUTER 150
B-1070 BRUXELLES

INTITULÉ ET NUMÉRO DE LA PLANCHE
ÉLÉVATION EST

13

DATE **04.07.2011**
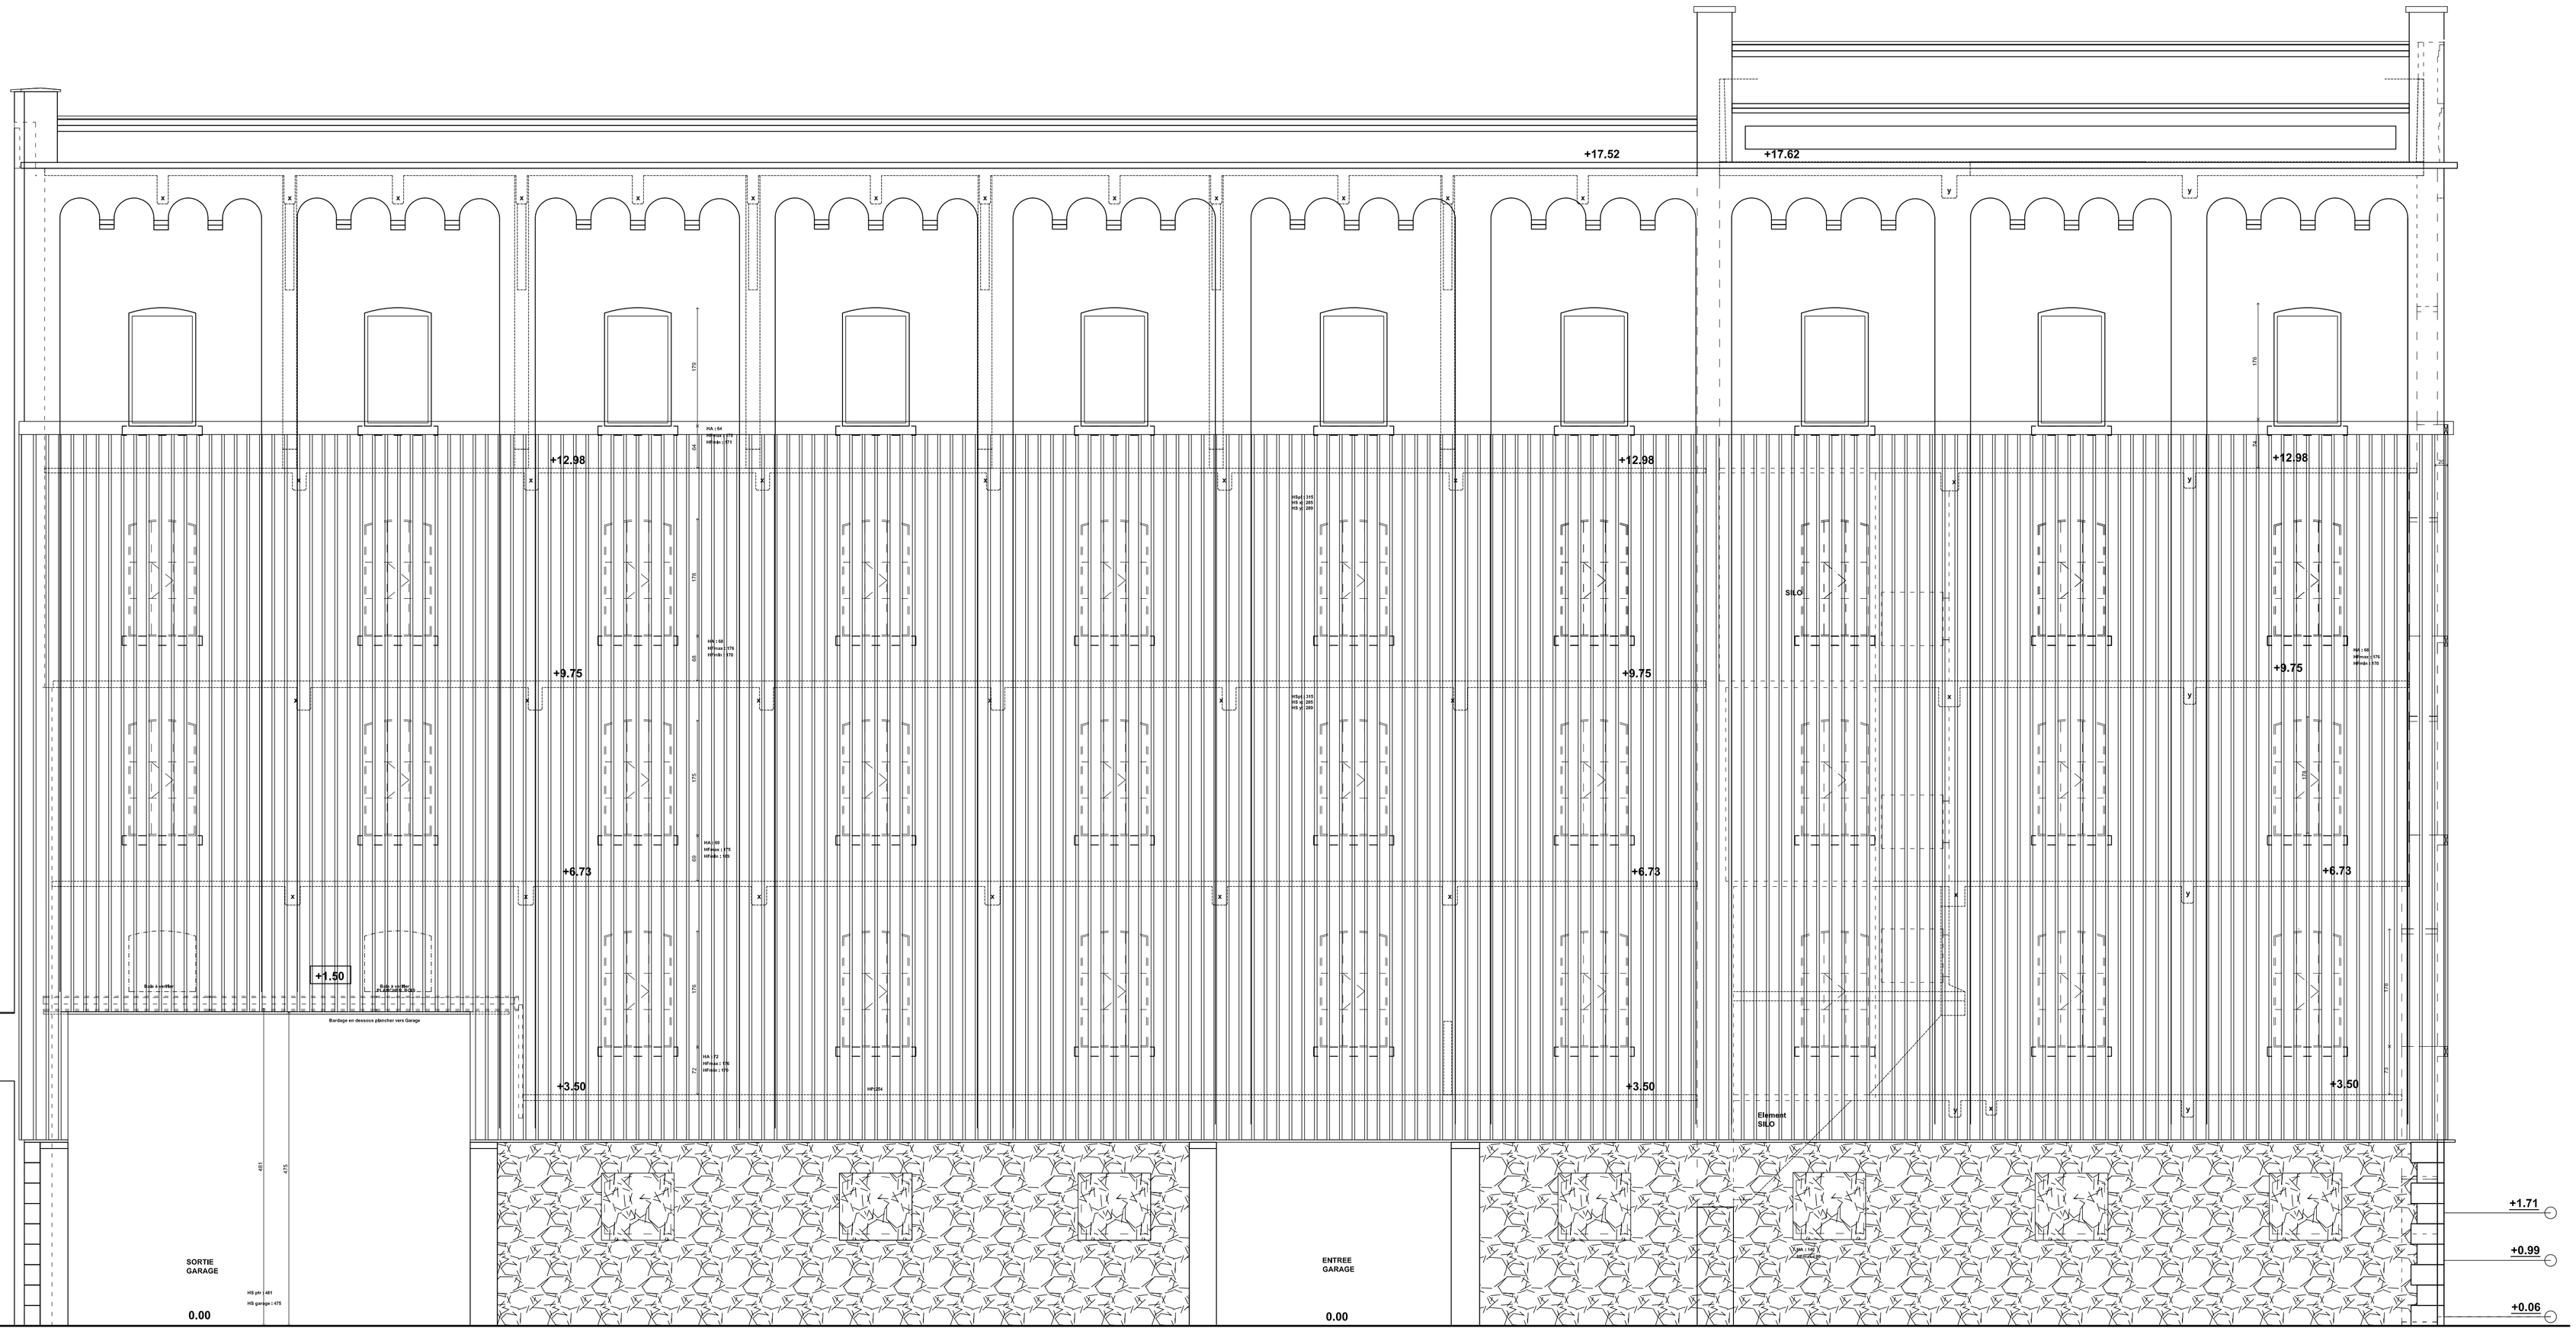
MODIFICATIONS