AA'

PROJET PORT SUD

LOCALISATION
QUAI DEMETS 23 B-1070 BRUXELLES

ETAT
RELEVÉ DE L'IMMEUBLE EN L'ETAT

MAITRE D'OUVRAGE
AMDELECHT MOULART
ORGANISME DE DROIT PUBLIC
RUE DU CHIMISTE 34-36
1070 BRUXELLES
REPRESENTE PAR M. JOSE MENENDEZ
TEL : +32 (0)2 522 09 22

AUTEUR(S)
ATELIER D'ARCHITECTURE
BERTRAND TERLINDEN
AVENUE MARECHAL JOFFRE 63/5
1180 BRUXELLES
REPRESENTE PAR M. BERTRAND TERLINDEN
TEL : +32 (0)2 534 33 05

RESPONSABLE TRANSCRIPTION
M. SALVATORE SANTANGELO
ARCHITECTE
RUE VICTOR RAUTER 159
B-1070 BRUXELLES

INTITULE ET NUMÉRO DE LA PLANCHE
COUPE SUIVANT LA LIGNE AA' DU PLAN

9

DATE	04.07.2011
MODIFICATIONS	

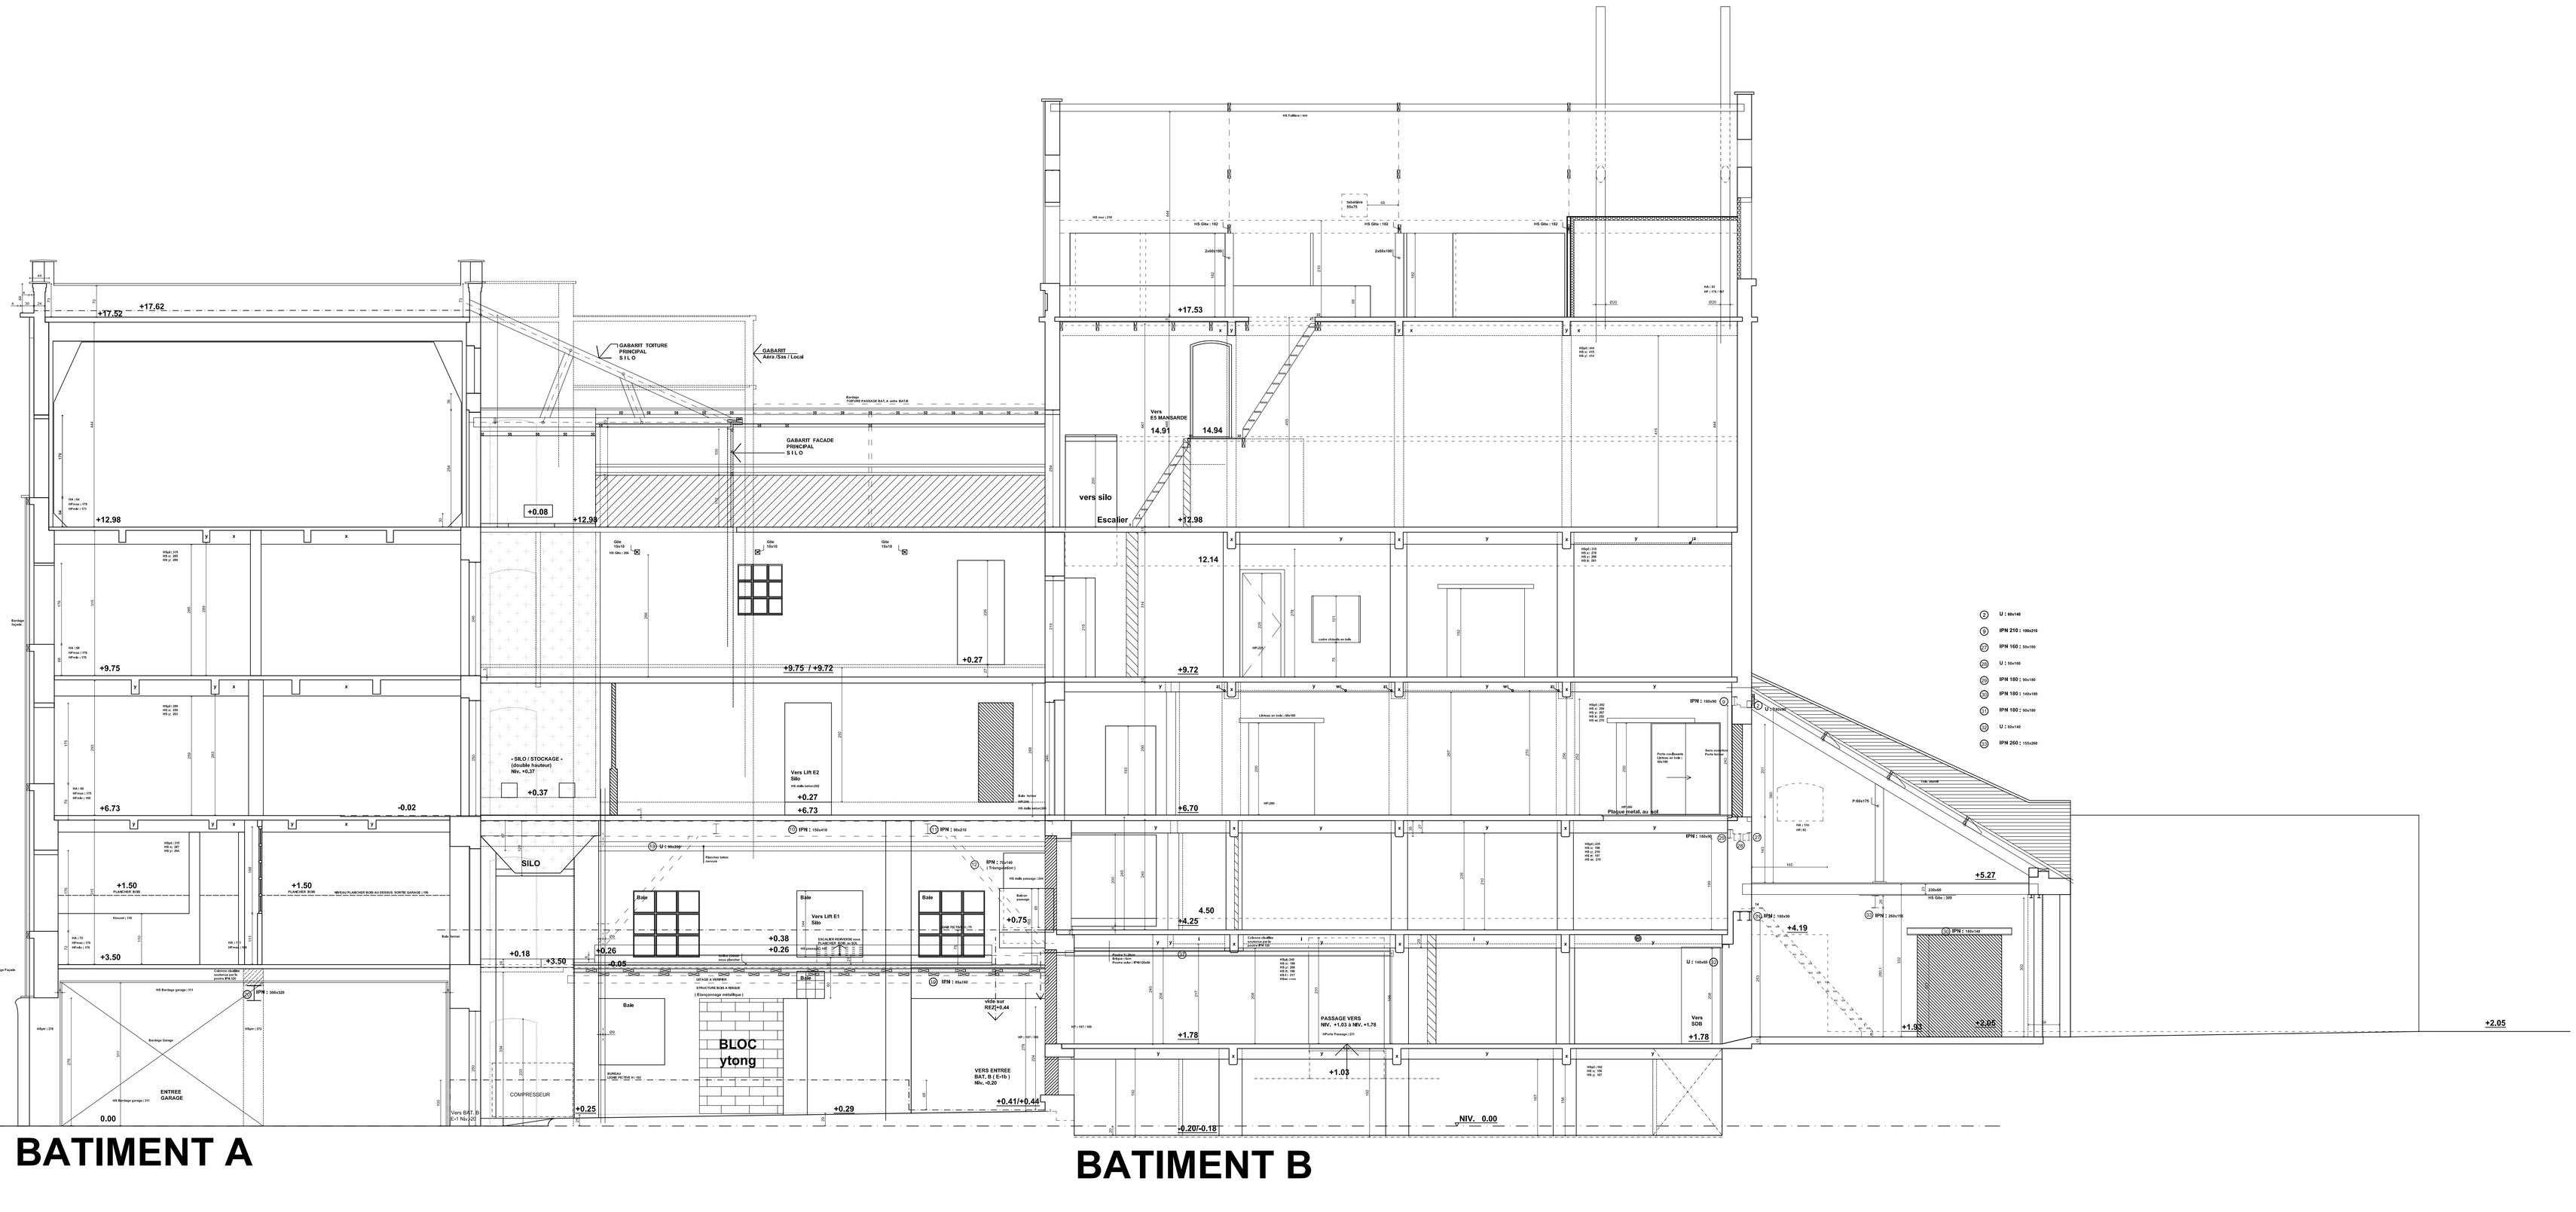
+17.62
+17.52
+12.98
+9.75
+6.73
-0.02
+1.50
+3.50
+0.18
+0.05
+0.25
0.00
+0.08
+0.37
+0.27
+0.26
+0.38
+0.29
+0.41/+0.44
+0.20/-0.18
GABARIT TOITURE PRINCIPAL 5 H L O
GABARIT Axe/+ Size / Local
GABARIT FACADE PRINCIPAL 5 H L O
Passage TOITURE PASSAGE BAT.A vers BAT.B
SILO
BLOC ytong
ENTREE GARAGE
COMPRESSEUR
Vers Lift E2 Silo
Vers Lift E1 Silo
Vers BAT. B
Vers BAT. B
VERS ENTREE BAT. B (E-1/b) Niv.-0.20
Escalier
vers silo
Vers ES MANSARDE
14.91
14.94
12.14
4.50
+4.25
+1.78
+1.03
+17.53
+12.98
+9.72
+6.70
+5.27
+4.19
+2.05
NIV. 0.00
PASSAGE VERS NIV. +1.03 à NIV.+1.78
Vers SOL
