

BB'

PROJET PORT SUD

QUAI CONCRET 23, 84300 BRUNELLES

RELEVÉ DE L'ŒUVRE EN L'ÉTAT

ANALYSE ET QUALITÉ
ORGANISME DE PROFIT PUBLIC
84300 BRUNELLES
REPRESENTANT : M. JOSE HERNANDEZ
TEL : +33 49 30 80 80


ATELIER D'ARCHITECTURE
ARCHITECTE TITULAIRE
84300 BRUNELLES
REPRESENTANT : M. JOSE HERNANDEZ
TEL : +33 49 30 80 80

M. SALVATORE SAMPORNO
PROJETEUR
84300 BRUNELLES

COUPE SUIVANT LA LIGNE BB' DU PLAN

10

04/07/2011

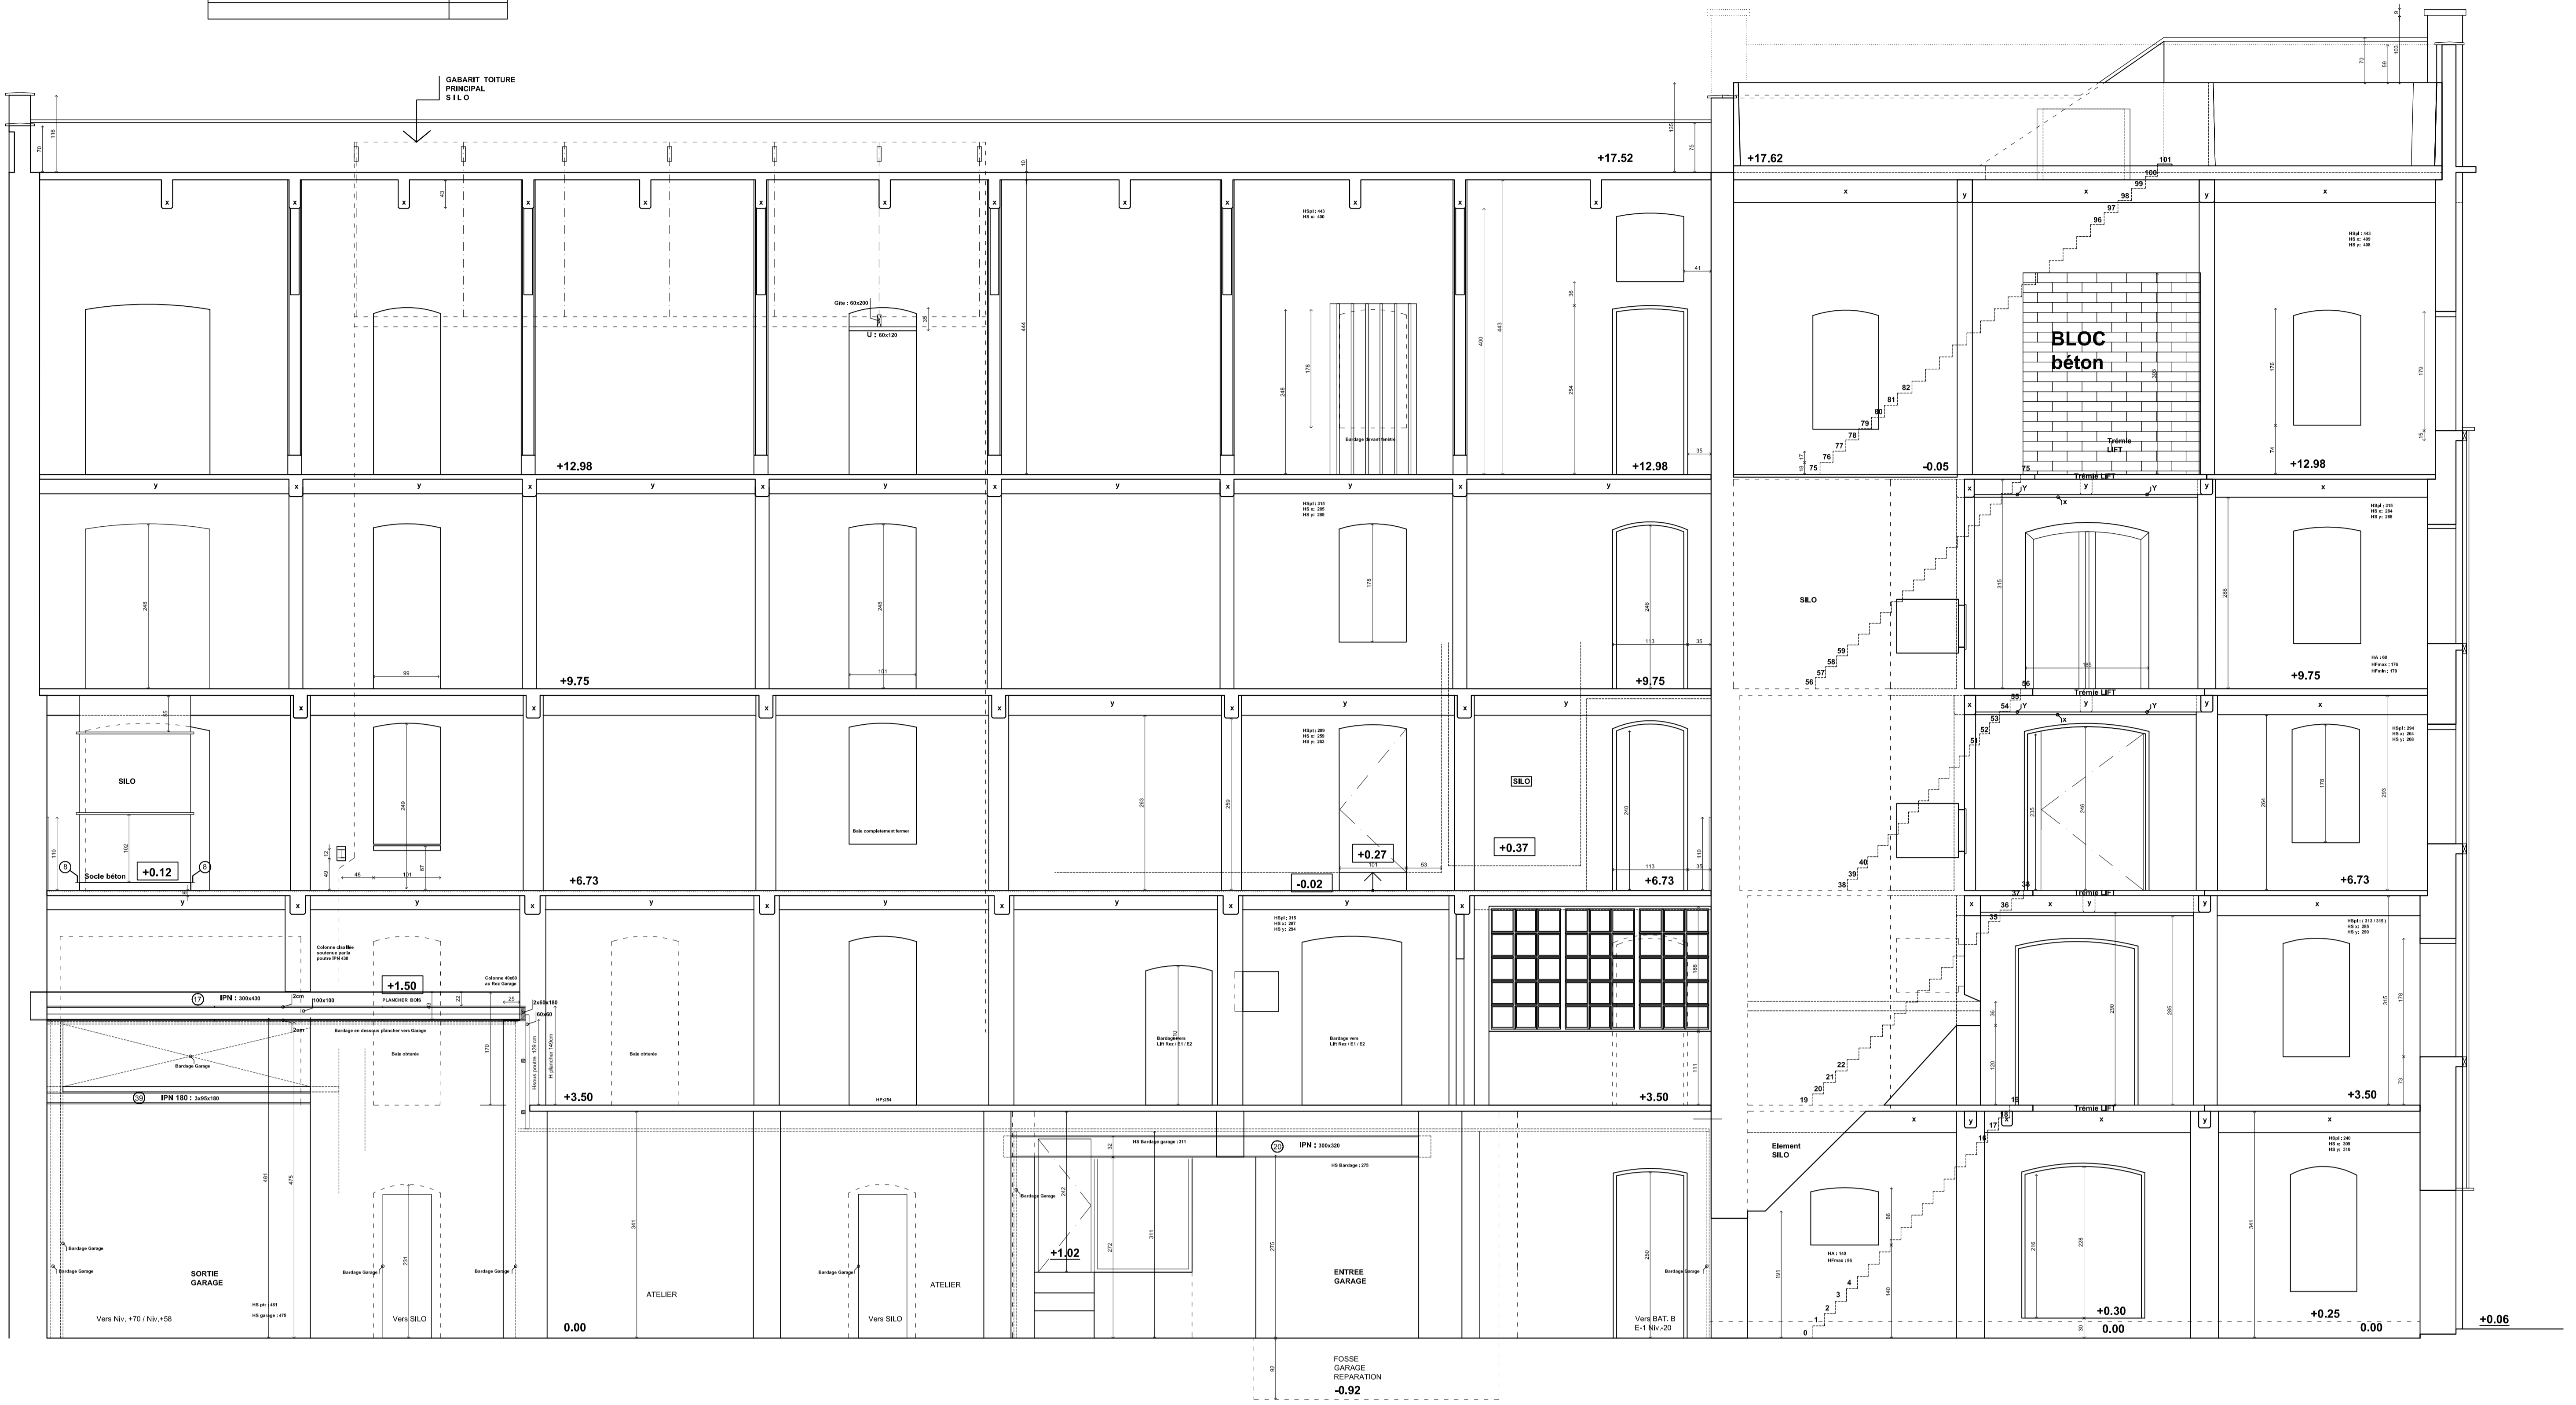

CC'

PROJET PORT SUD

QUAI CONCRET 23, 84300 BRUNELLES

RELEVÉ DE L'ŒUVRE EN L'ÉTAT

ANALYSE ET QUALITÉ
ORGANISME DE PROFIT PUBLIC
84300 BRUNELLES
REPRESENTANT : M. JOSE HERNANDEZ
TEL : +33 49 30 80 80

ATELIER D'ARCHITECTURE
ARCHITECTE TITULAIRE
84300 BRUNELLES
REPRESENTANT : M. JOSE HERNANDEZ
TEL : +33 49 30 80 80

M. SALVATORE SAMPORNO
PROJETEUR
84300 BRUNELLES

COUPE SUIVANT LA LIGNE CC' DU PLAN

11

04/07/2011

